



CALIFICACION DEL SUELO
ESCALA 1:2500

EMPLAZAMIENTO

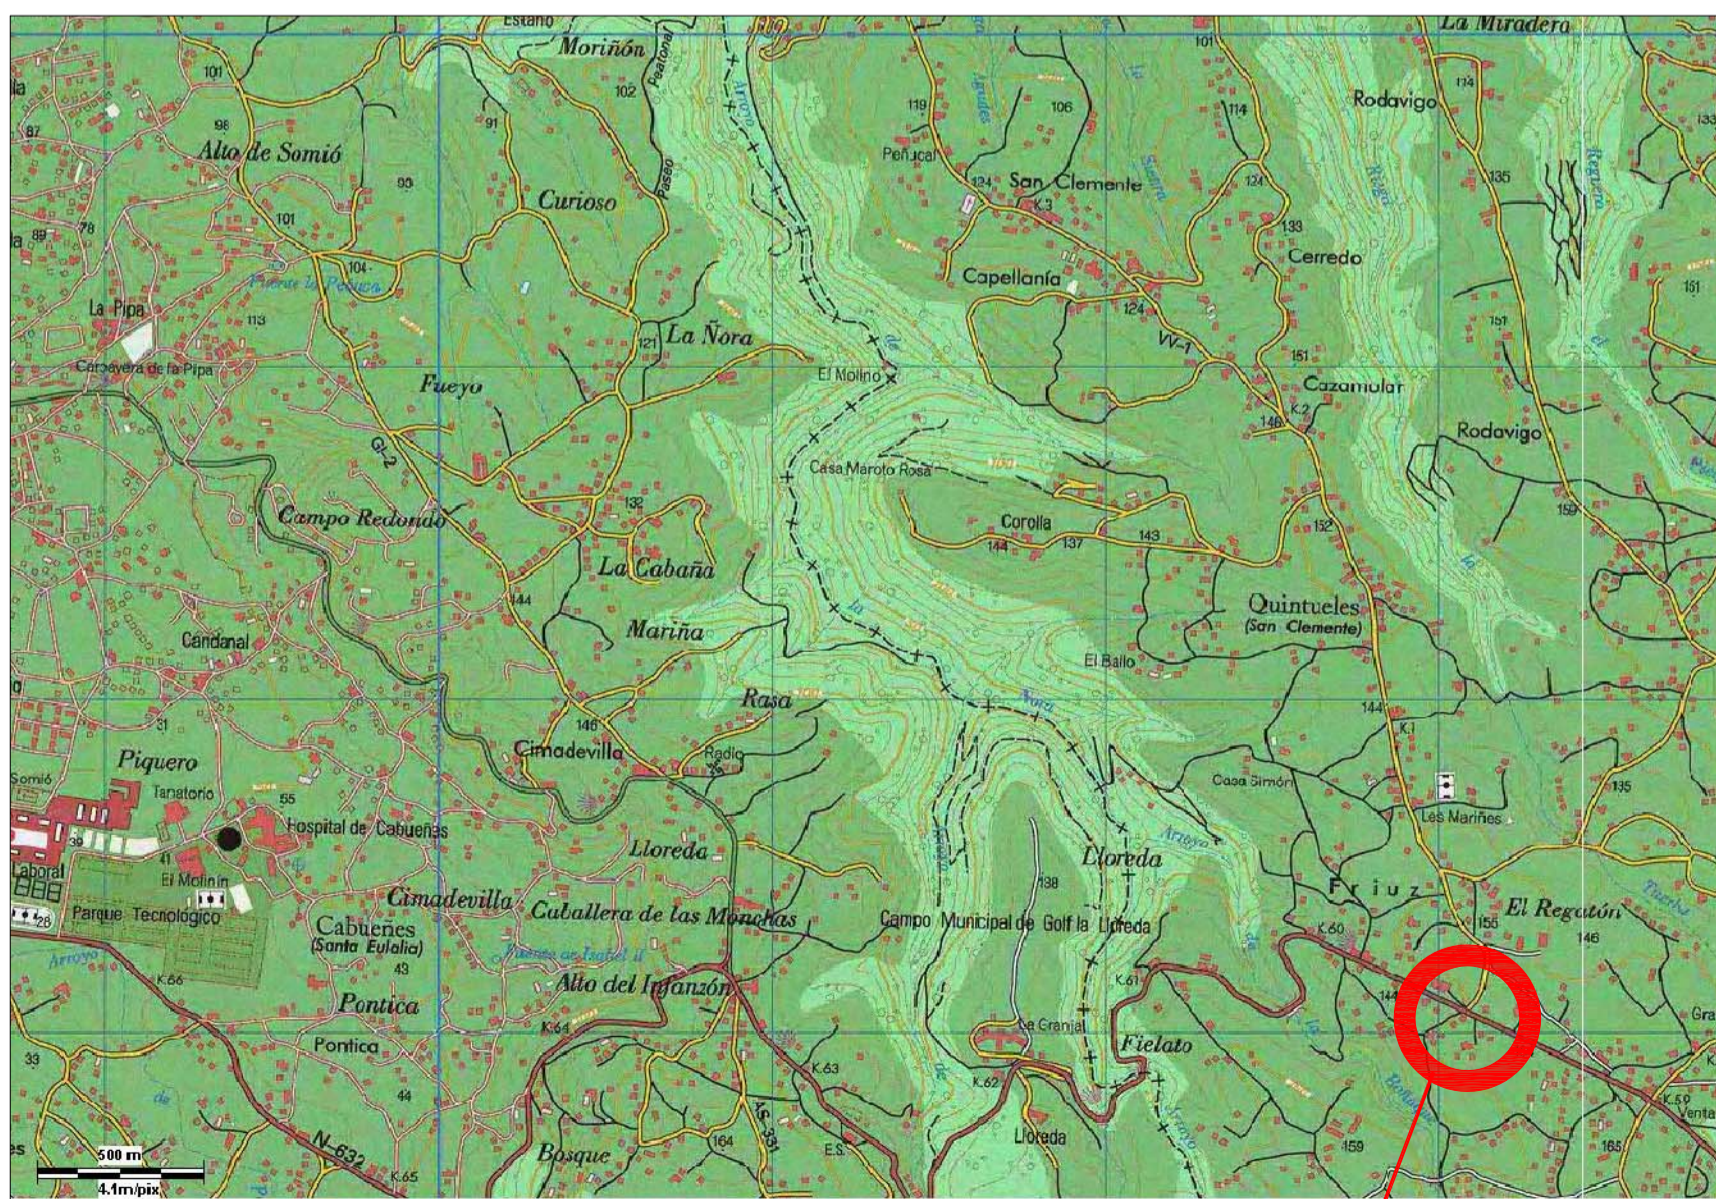

SITUACION

SITUACION

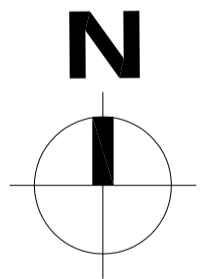

HERNANDEZ SANDE ARQUITECTOS S.L.P

ENRIQUE HERNANDEZ SANDE Nº Col. 224

MANUEL HERNANDEZ SANDE Nº Col. 225

C/INSTITUTO Nº 16 ATICO 33201 GIJON 985345353 FAX 985350186 · @MAIL estudio@hernandezsande.com

OBJETO	PLAN ESPECIAL PARA IMPLANTACION DE HOTEL/RESTAURANTE *****
PROMOTOR	HERMANAS GONZÁLEZ MONROY S.L.
EMPLAZAMIENTO	"CASA O LLOSA DE LOS CASTAÑALES", POLÍGONO 16, PARCELA 10038 QUINTUELES, VILLAVICIOSA
PLANO	SITUACION
FECHA	FEBRERO 2009
	ESCALA 1:2500