


Superficie de la finca "El Ventorrillo" dentro del Nucleo 533 m²

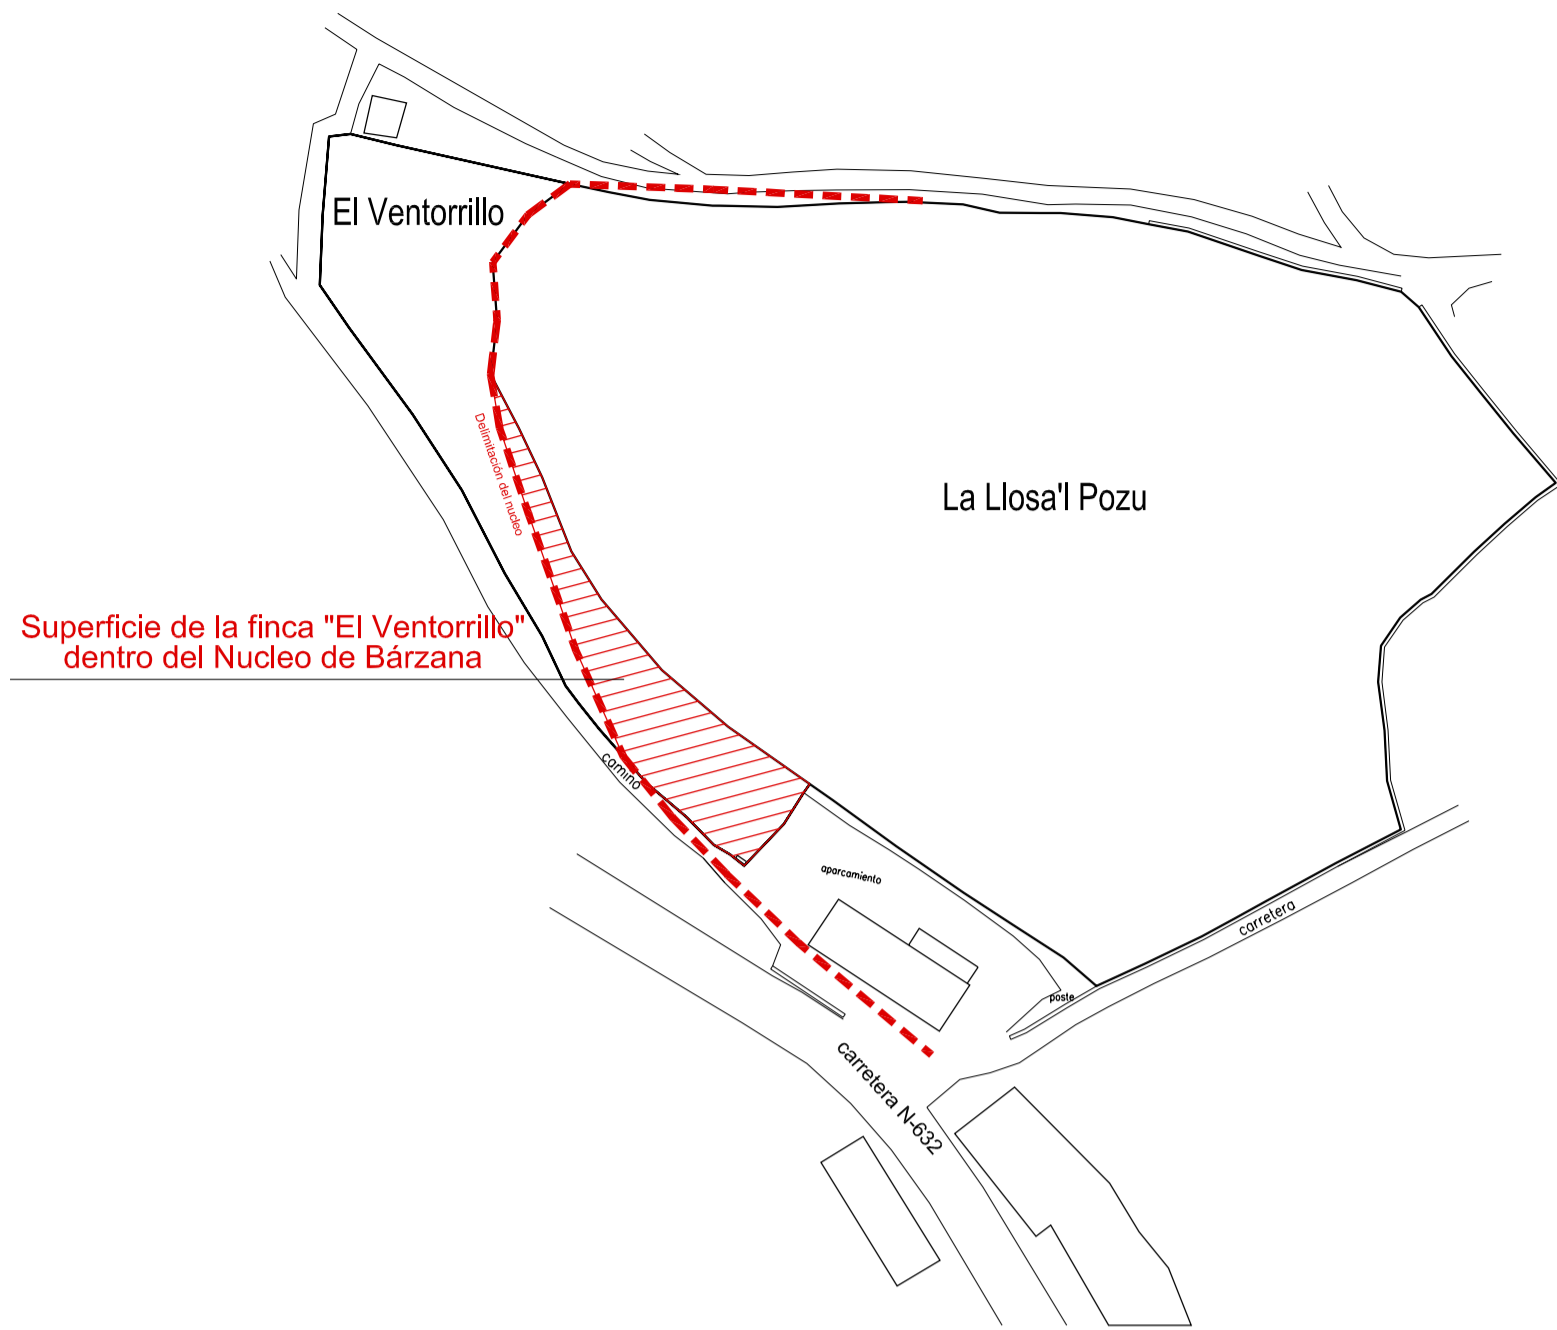

Esquema de red de saneamiento



Las futuras edificaciones se situarán a una distancia de al menos 3 metros respecto a los linderos, tanto en colindantes como a caminos.



Parcela 1	2.265 m ²
Parcela 2	1.263 m ²
Parcela 3	1.251 m ²
Parcela 4	1.276 m ²
Parcela 5	1.251 m ²
Parcela 6	1.254 m ²
Parcela 7	1.359 m ²
Parcela 8 (Cesión)	1.254 m ²
TOTAL	11.173 m²

PLAN ESPECIAL EN EL BARRIO DE BARZANA, PARROQUIA DE SELORIU, CONCEJO DE VILLAVICIOSA

PROMOTOR: Inmobiliaria SOLASTUR S.L.

ORDENACION DEL SECTOR
ESQUEMA DE SANEAMIENTO

Salvador BARRO PÉREZ & Juan PEDRAYES OBAYA
ARQUITECTOS

o1'

SUSTITUYE A o1

1/500 1/1000

La edificabilidad máxima de cada parcela para el uso de vivienda unifamiliar será de 200 m² sobre rasante.
Para edificaciones auxiliares 30 m².
Para otros usos se seguirá, igualmente, lo especificado en el "Plan Especial de Protección de la Ría de Villaviciosa"

JULIO DEL AÑO 2006
EXPEDIENTE: 916