


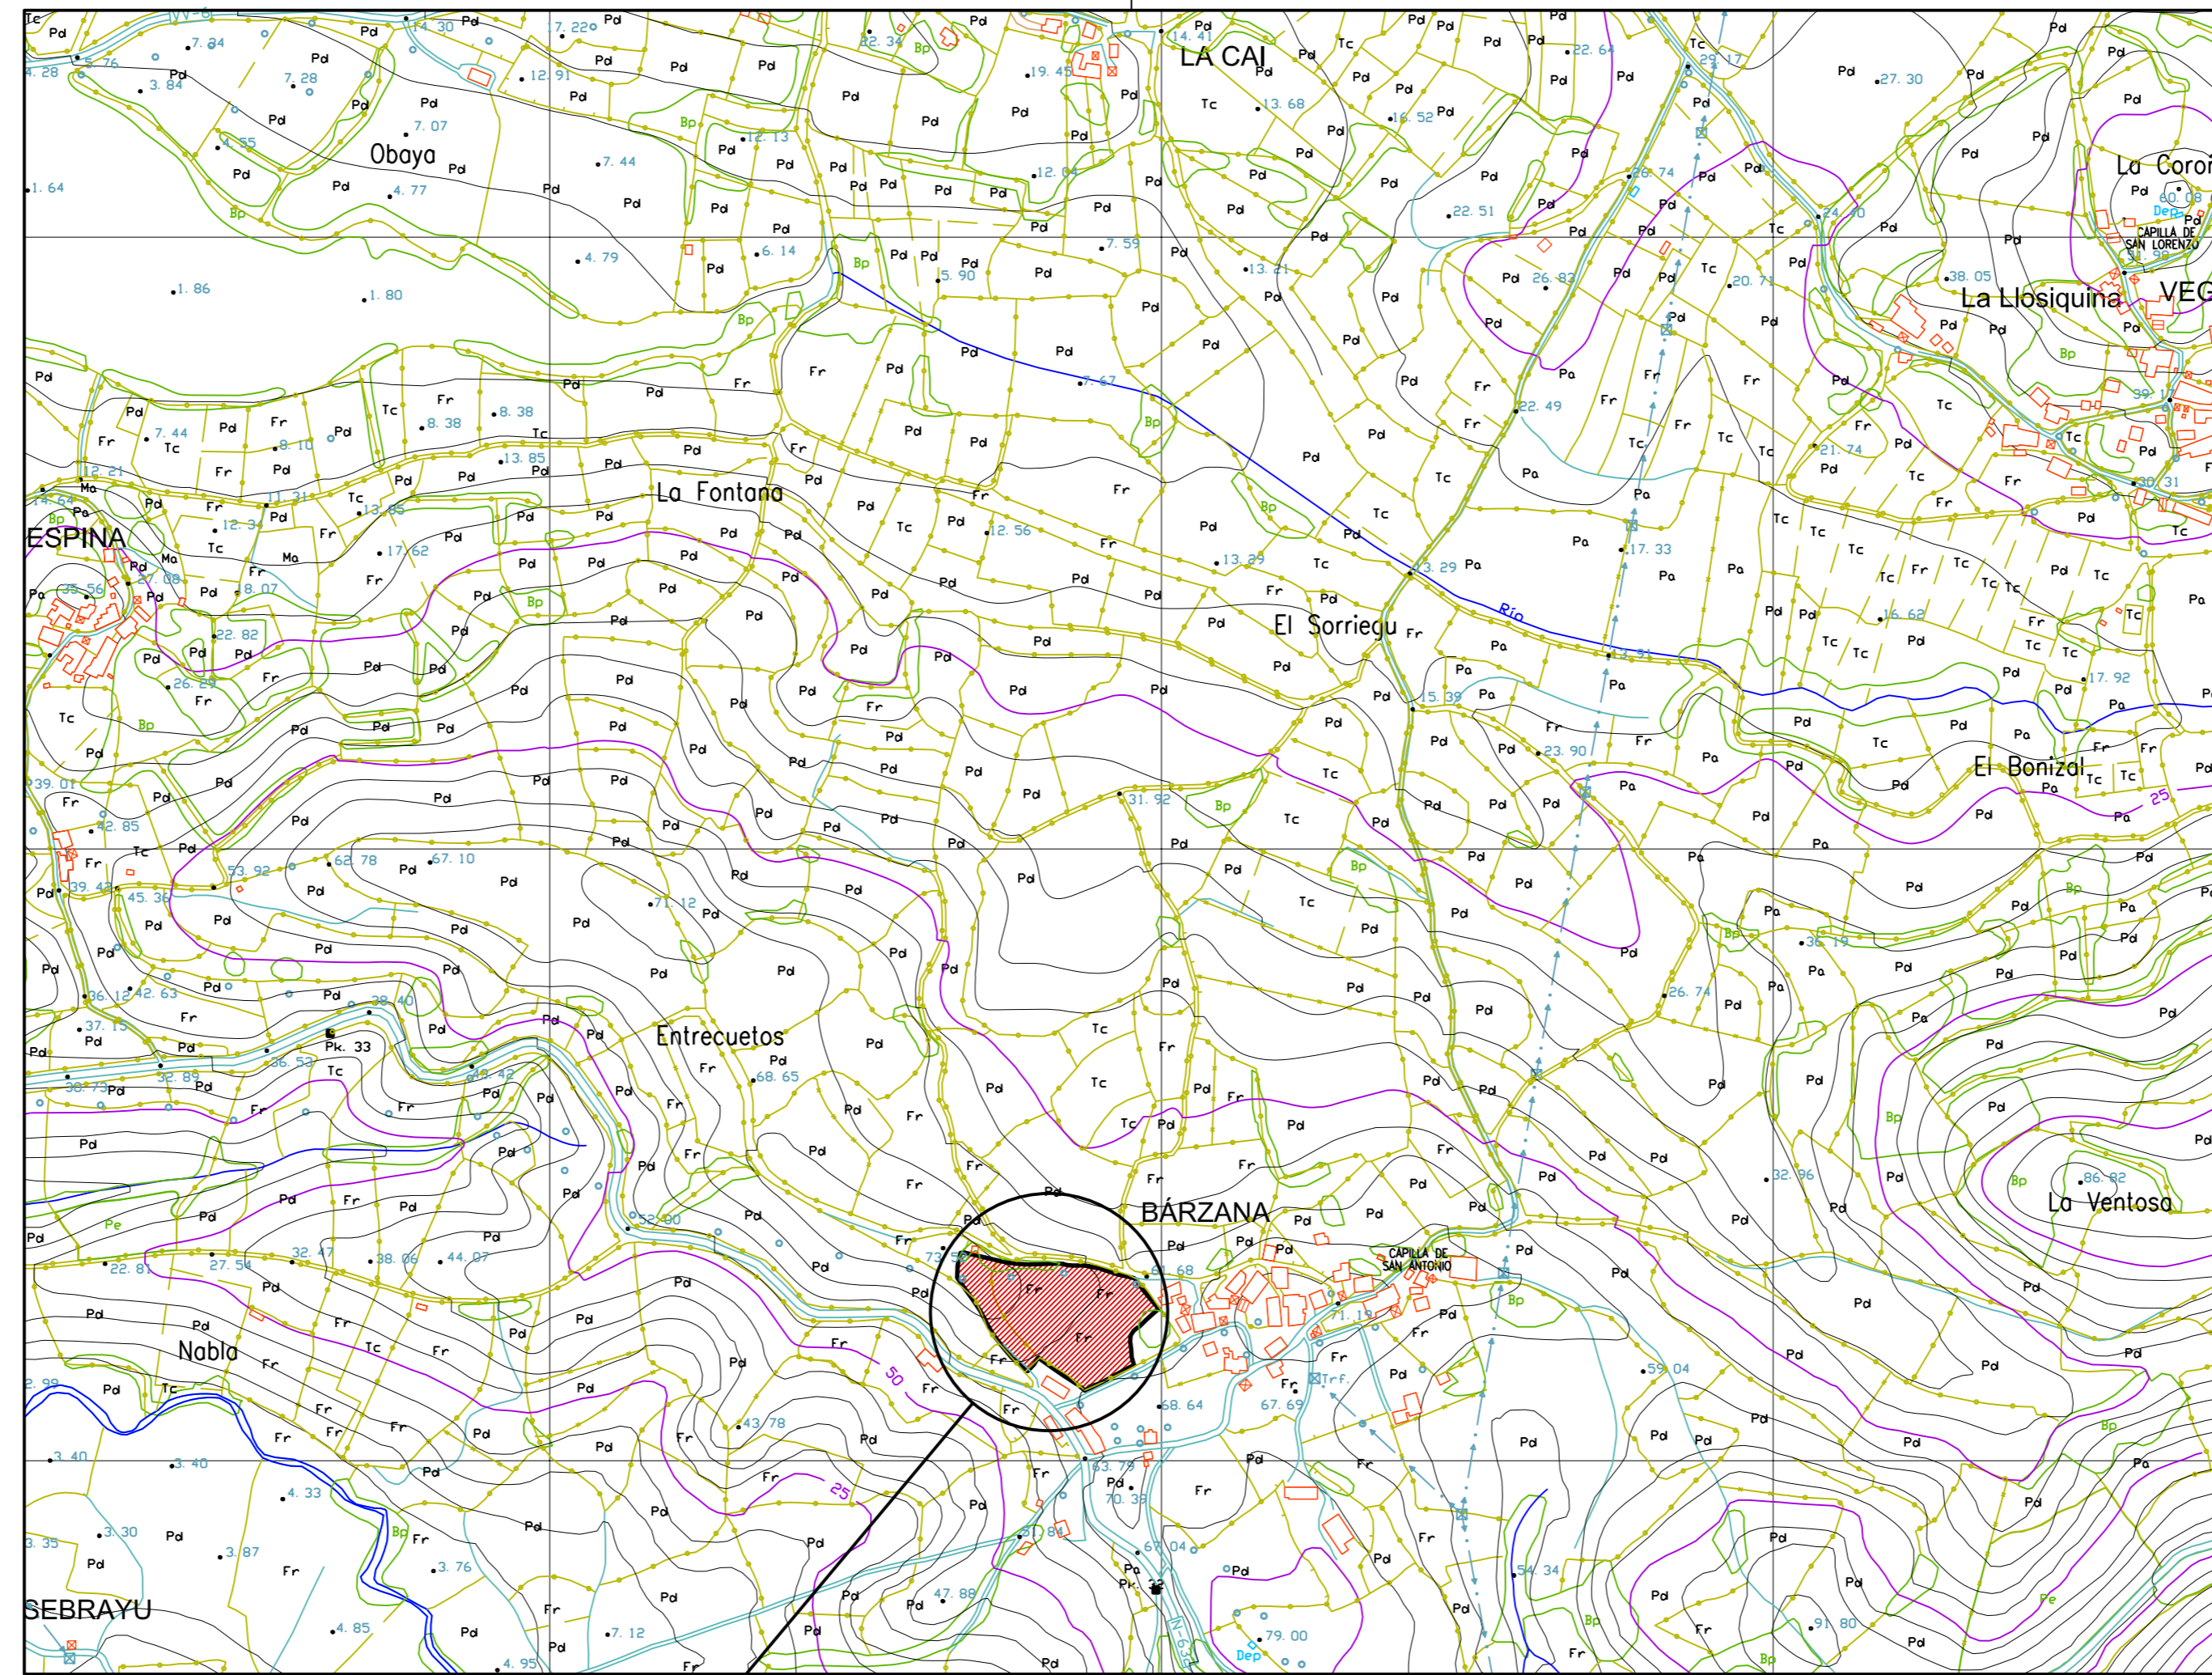

CALIFICACION URBANISTICA


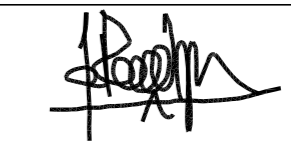


SITUACION

PLAN ESPECIAL EN EL BARRIO DE BARZANA, PARROQUIA DE SELORIU, CONCEJO DE VILLAVICIOSA

PROMOTOR: Inmobiliaria SOLASTUR S.L.

PLANO DE SITUACION Y CALIFICACION URBANISTICA



 Salvador BARRO PÉREZ & Juan PEDRAYES OBAYA
 ARQUITECTOS

1/5.000

i1

DICIEMBRE DEL AÑO 2005
 EXPEDIENTE: 916