

PARCELA RESULTANTE
Nº6
CESION

PARCELA RESULTANTE
Nº2

VIALES de CESION



PARCELA RESULTANTE
Nº7

**PARCELA RESULTANTE
Nº 5
Superficie 1,315 m2**

Modesto Valdes

PARCELA RESULTANTE
Nº4

PARCELA RESULTANTE
Nº3

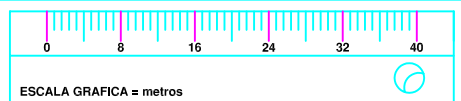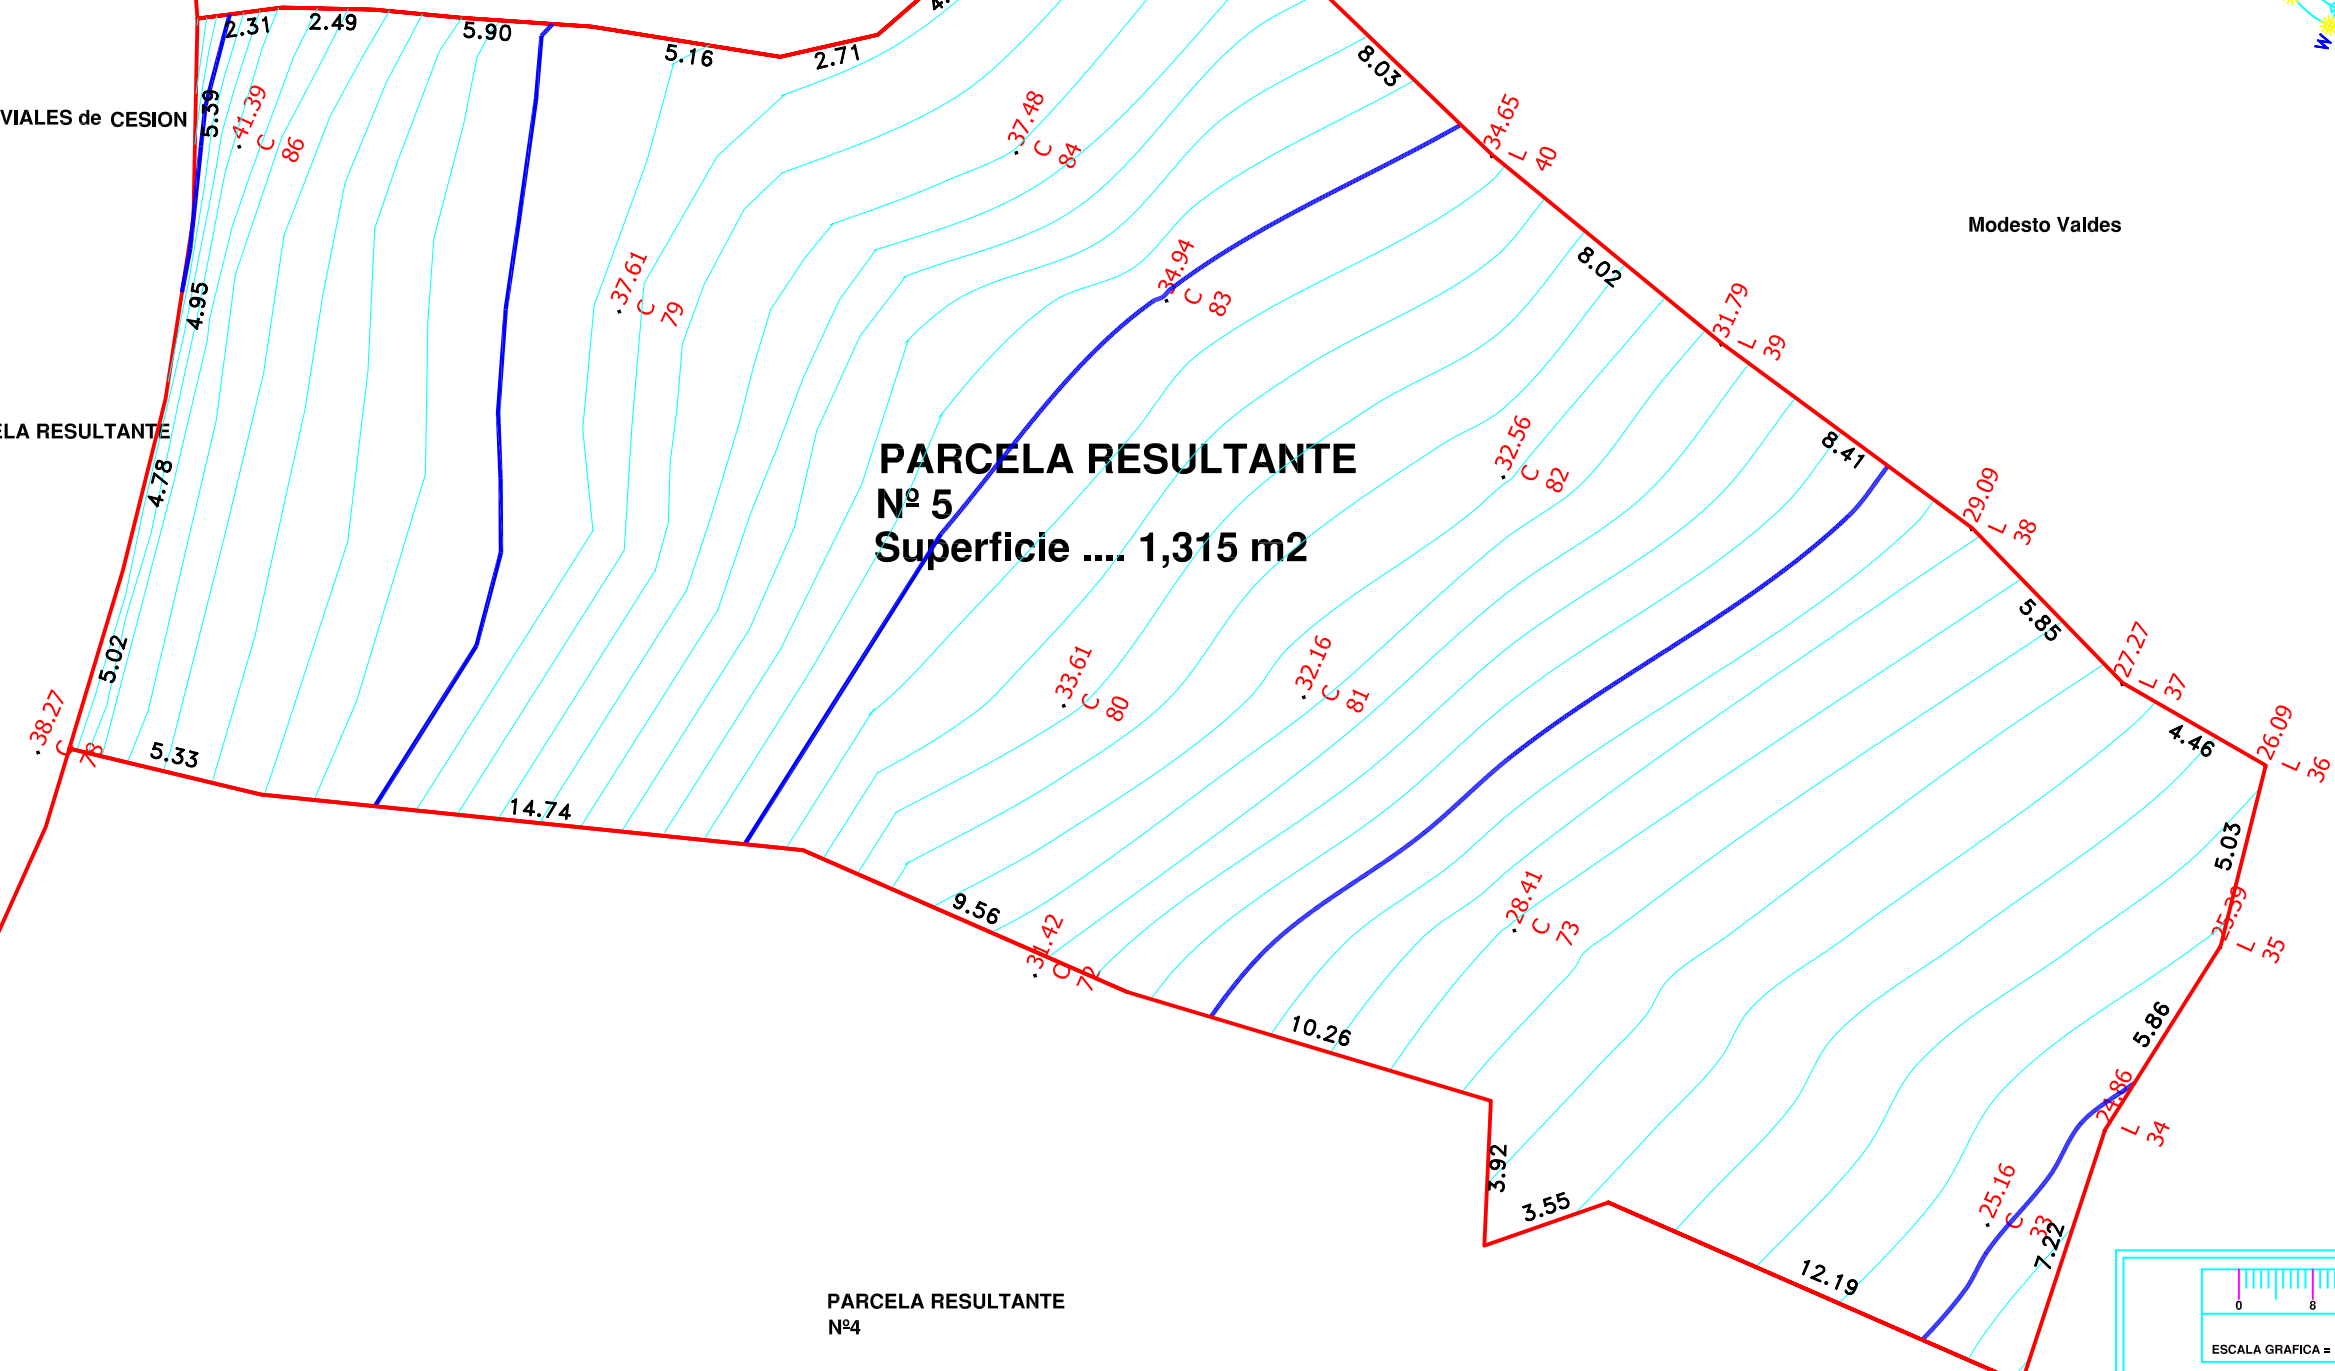

" EL PRESENTE DOCUMENTO ES COPIA DE SU ORIGINAL DEL QUE ES AUTOR D. DANIEL FERNANDEZ FLORES , SU UTILIZACION TOTAL O PARCIAL ASI COMO CUALQUIER REPRODUCCION O CESION A TERCEROS , REQUERIRA LA PREVIA AUTORIZACION EXPRESA DE SU AUTOR QUEDANDO EN TODO CASO PROHIBIDA CUALQUIER MODIFICACION UNILATERAL DEL MISMO "

PLAN PLANO DE ORDENACION PARCELAS RESULTANTES. Parcela 5 Taquimetría		ARQUITECTO	PROPIEDAD
		DANIEL FERNANDEZ FLORES Plaza de la Constitucion #11 - PC CP. 31009 Ciudad de OYEDO Tlfnos. - 9621 01 61 966 08 02 01 Fax. - 966 96 02 67 Email - daniel@especiala.com	JAVIER A. MONTESEFIN FERNANDEZ Calle Marquitos de Tenega #2, P1 CP. 31004 Ciudad de OYEDO
ESCALA	GRAFICA	REF:	
FECHA	Febrero de 2007		
SITUACION	Consejo de VILLANCIOSA Nucleo de SAN MARTIN del MAR	295 A	NUMERO 04..E

