

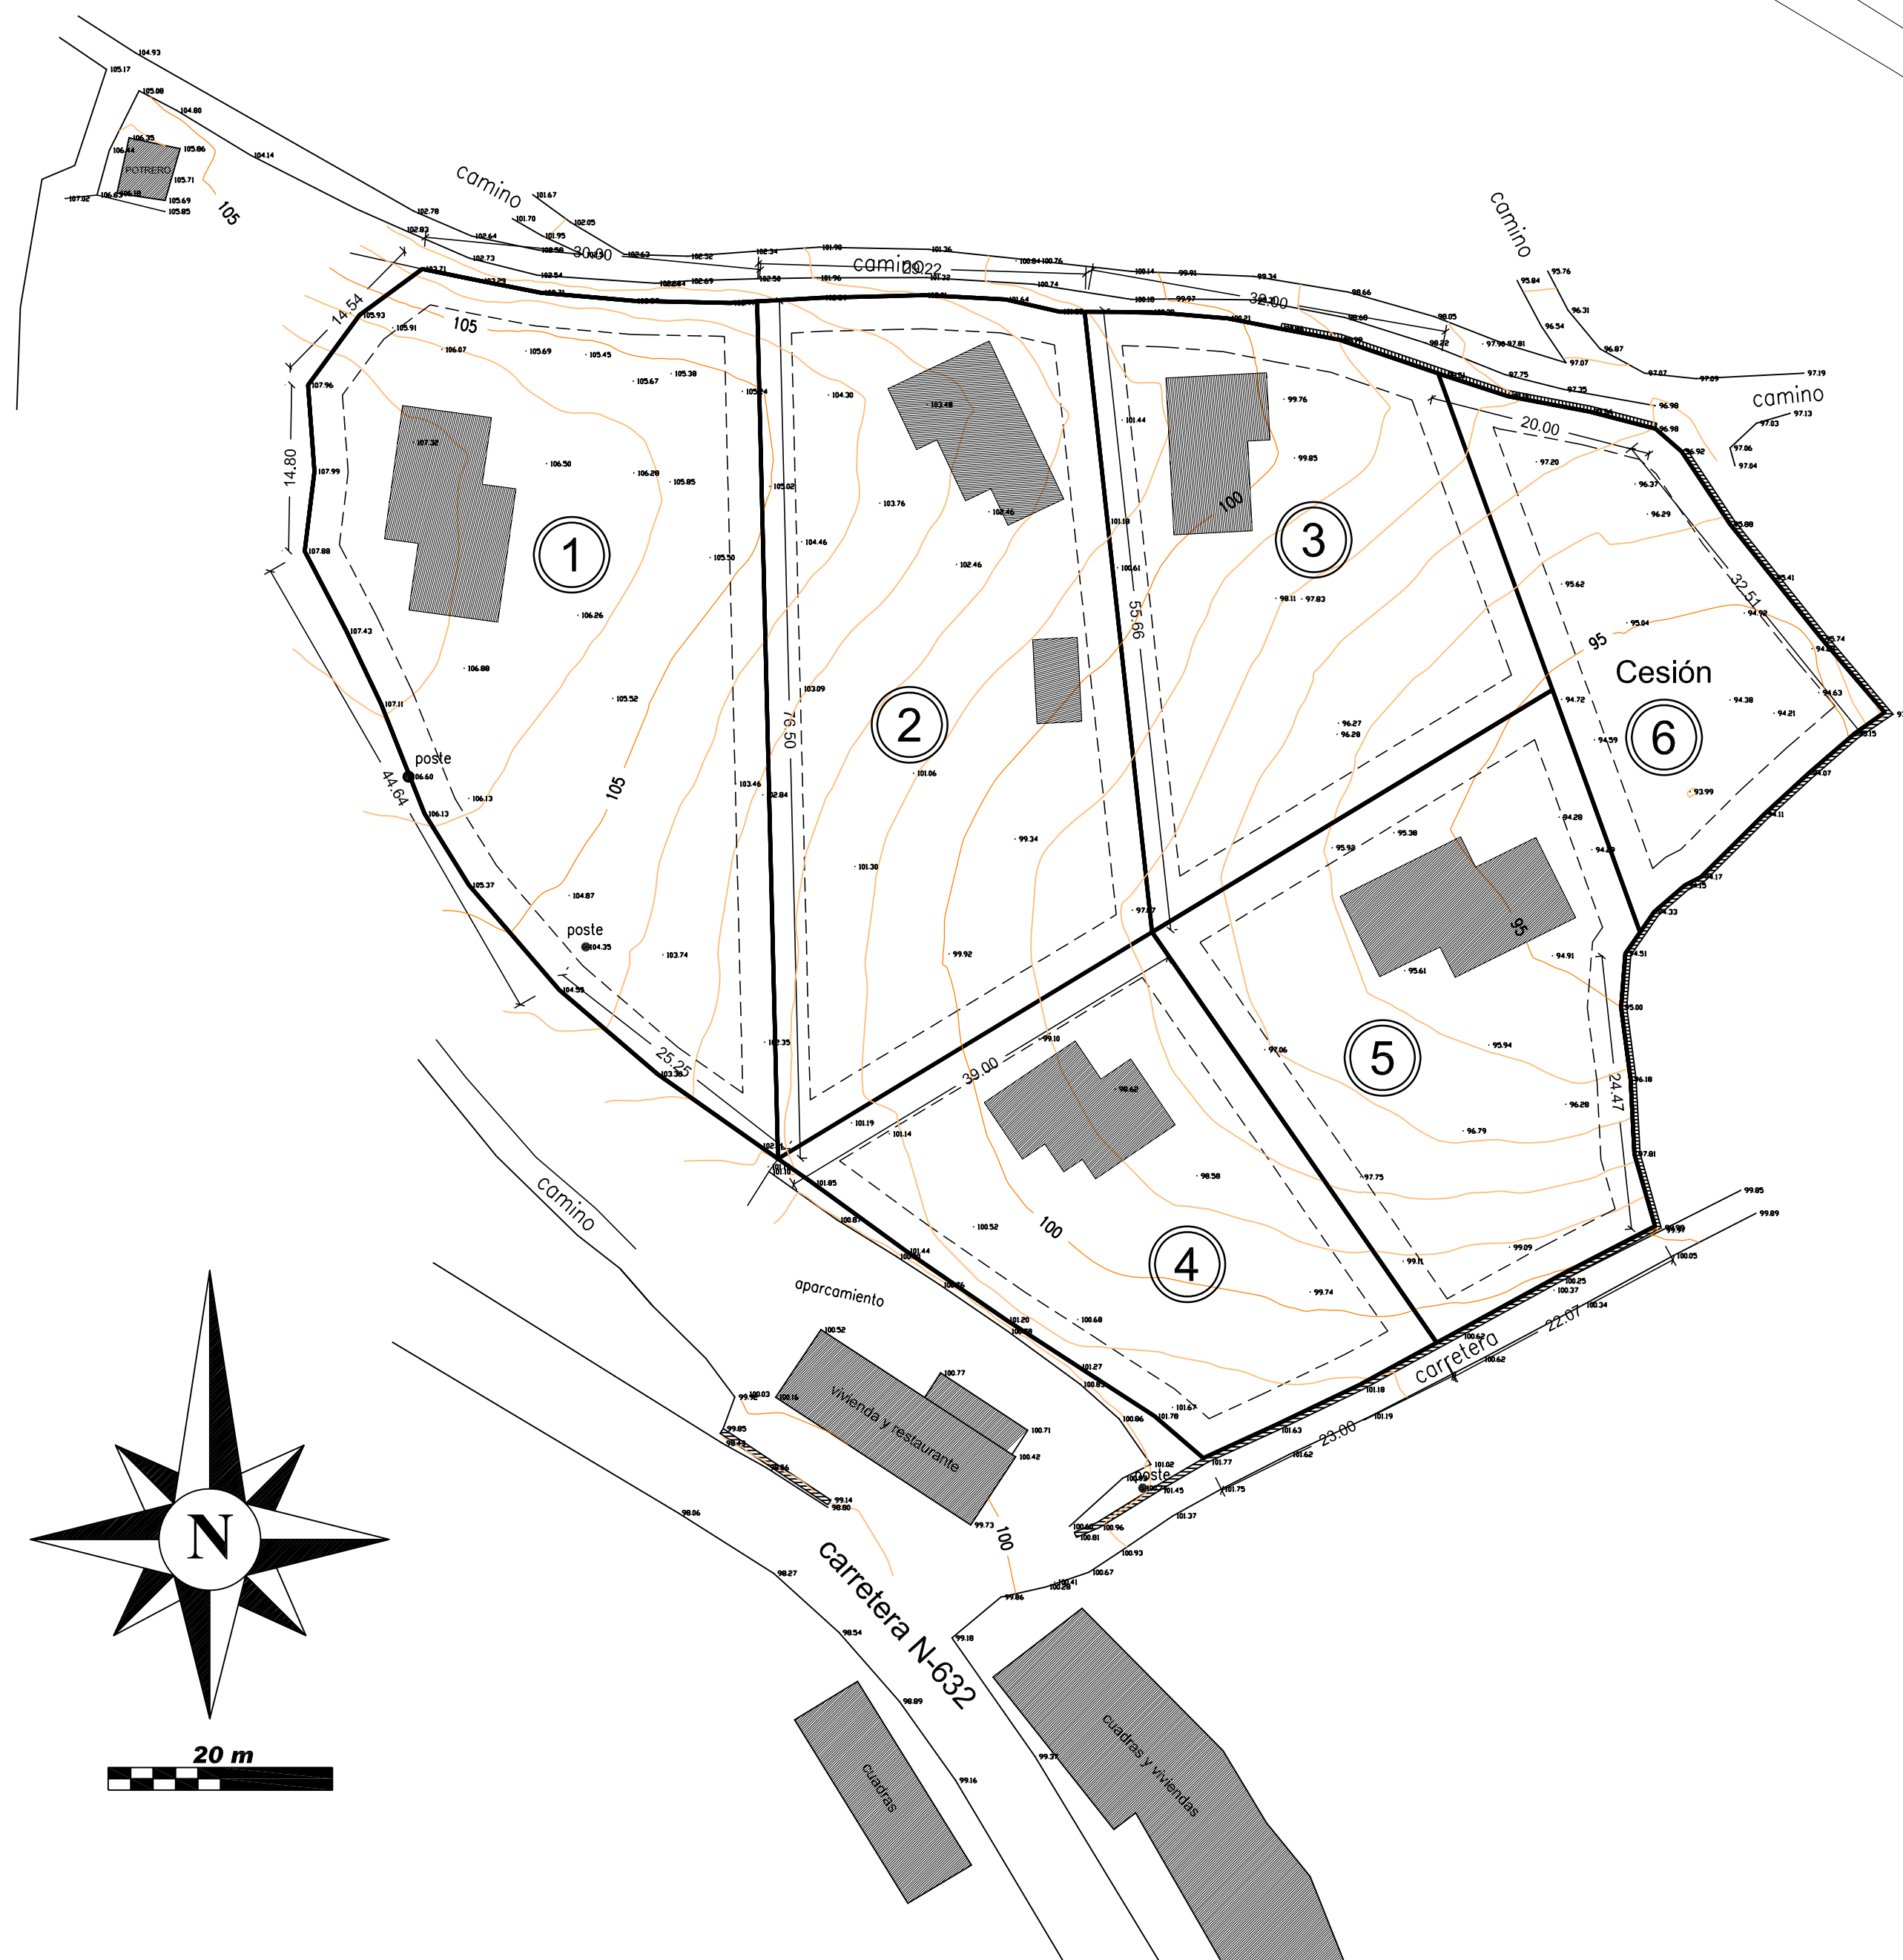


Esquema de red de saneamiento

Las futuras edificaciones se situarán a una distancia de al menos 3 metros respecto a los linderos, tanto en colindantes como a caminos.

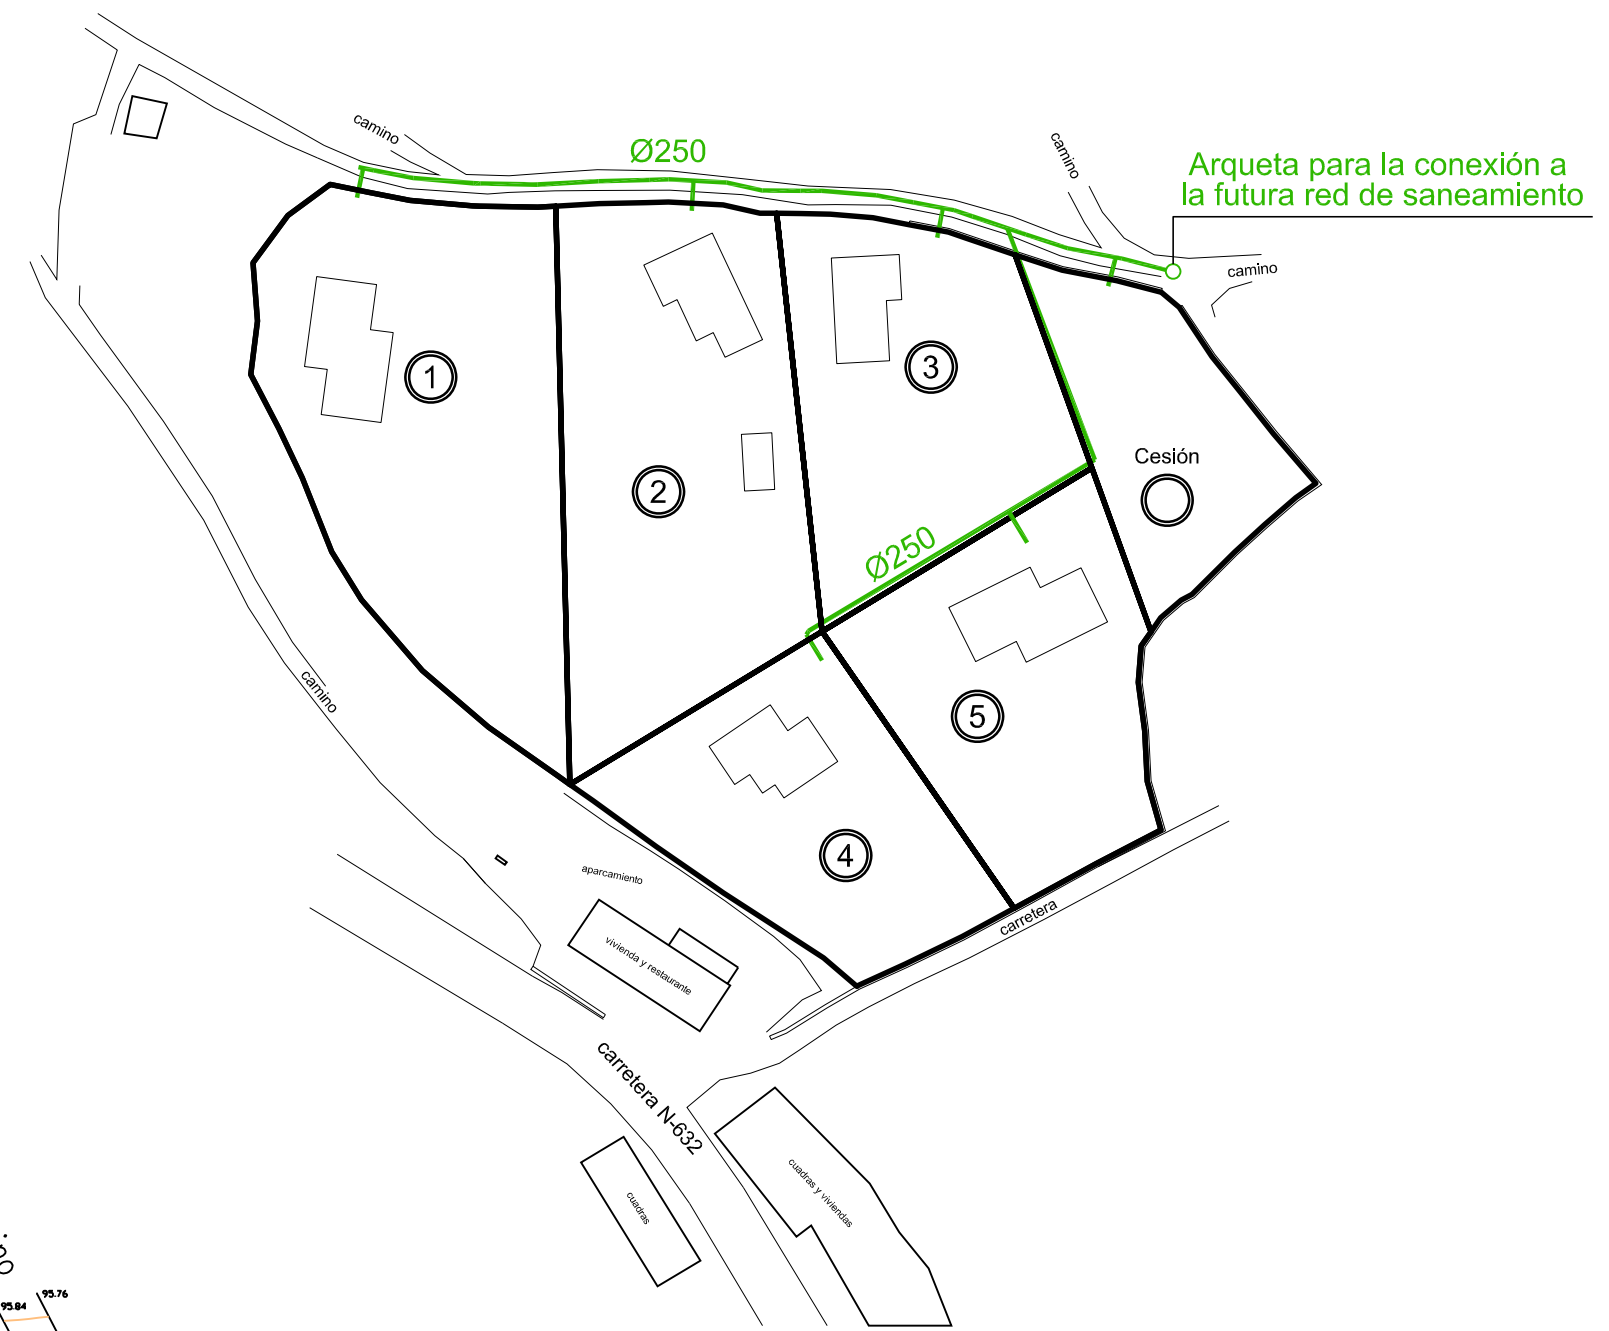


| | |
|--------------------|----------------------------|
| Parcela 1 | 2.283 m ² |
| Parcela 2 | 2.119 m ² |
| Parcela 3 | 1.503 m ² |
| Parcela 4 | 1.340 m ² |
| Parcela 5 | 1.492 m ² |
| Parcela 6 (Cesión) | 900 m ² |
| TOTAL | 9.637 m² |

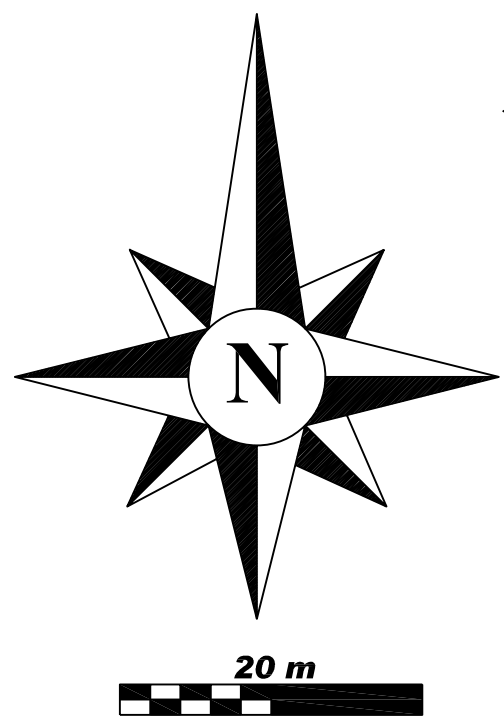

ANEXO AL PLAN ESPECIAL EN EL BARRIO DE BARZANA,
PARROQUIA DE SELORIU, CONCEJO DE VILLAVICIOSA

PROMOTOR: Inmobiliaria SOLASTUR S.L.

ORDENACION DEL SECTOR
ESQUEMA DE SANEAMIENTO

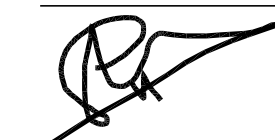
Salvador BARRO PÉREZ & Juan PEDRAYES OBAYA
ARQUITECTOS

01

1/500

NOVIEMBRE DEL AÑO 2006
EXPEDIENTE: 916