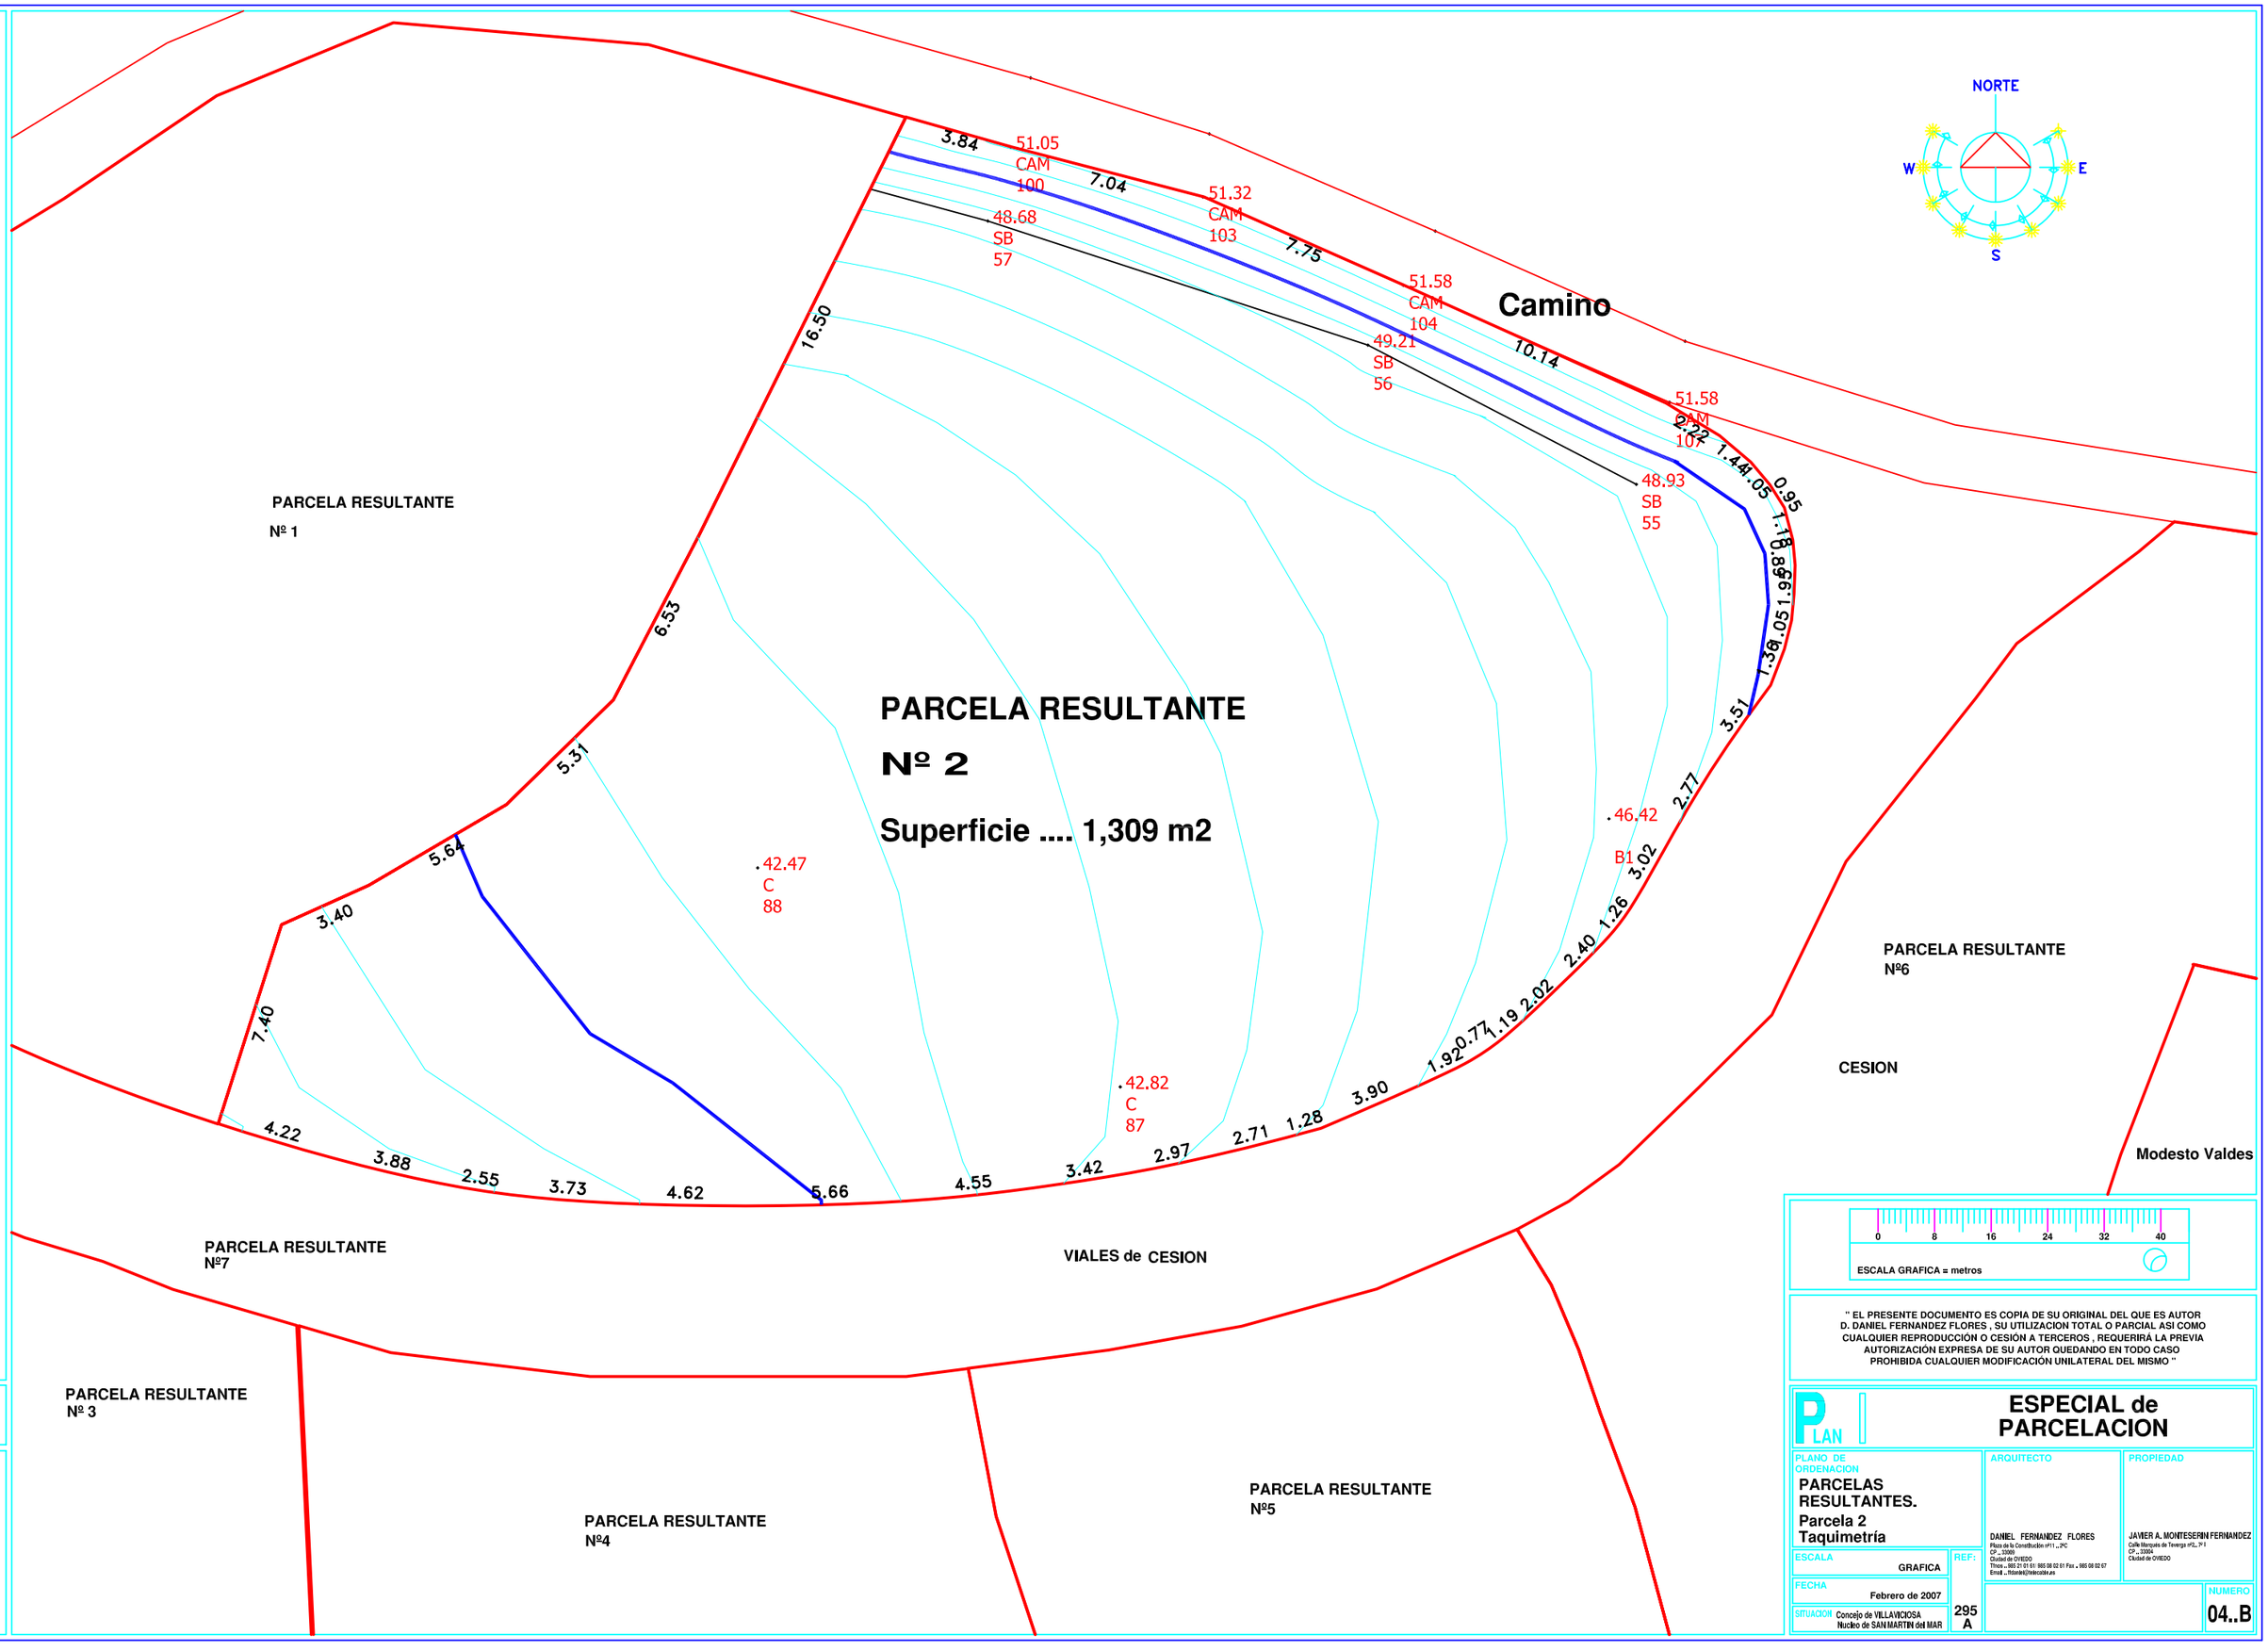


" EL PRESENTE DOCUMENTO ES COPIA DE SU ORIGINAL DEL QUE ES AUTOR D. DANIEL FERNANDEZ FLORES , SU UTILIZACION TOTAL O PARCIAL ASI COMO CUALQUIER REPRODUCCIÓN O CESIÓN A TERCEROS , REQUERIRÁ LA PREVIA AUTORIZACIÓN EXPRESA DE SU AUTOR QUEDANDO EN TODO CASO PROHIBIDA CUALQUIER MODIFICACIÓN UNILATERAL DEL MISMO "

PLAN

# ESPECIAL de PARCELACION

PLANO DE ORDENACION

**PARCELAS RESULTANTES.**

**Parcela 2**

**Taquimetría**


ARQUITECTO

DANIEL FERNANDEZ FLORES
Plaza de la Constitución nº11 , 2ºC
CP.- 33009
Ciudad de OVIEDO
Telef.- 985 21 01 51/ 985 08 02 61 Fax - 985 08 02 67
Email - fldaniel@telecable.es

PROPIEDAD

JAVIER A. MONTESERIN FERNANDEZ
Calle Marques de Teverga nº2,- 7º I
CP.- 33004
Ciudad de OVIEDO


ESCALA: GRAFICA

REF: 295 A

FECHA: Febrero de 2007

SITUACION: Concejo de VILLAVICIOSA, Nucleo de SAN MARTIN del MAR

NUMERO: 04..B